




訂正 履歴	日付	作業者	工事名 令和3年度図面修正	図面番号 10
			西棟4階平面図	縮尺 A3-1/400
公立陶生病院				

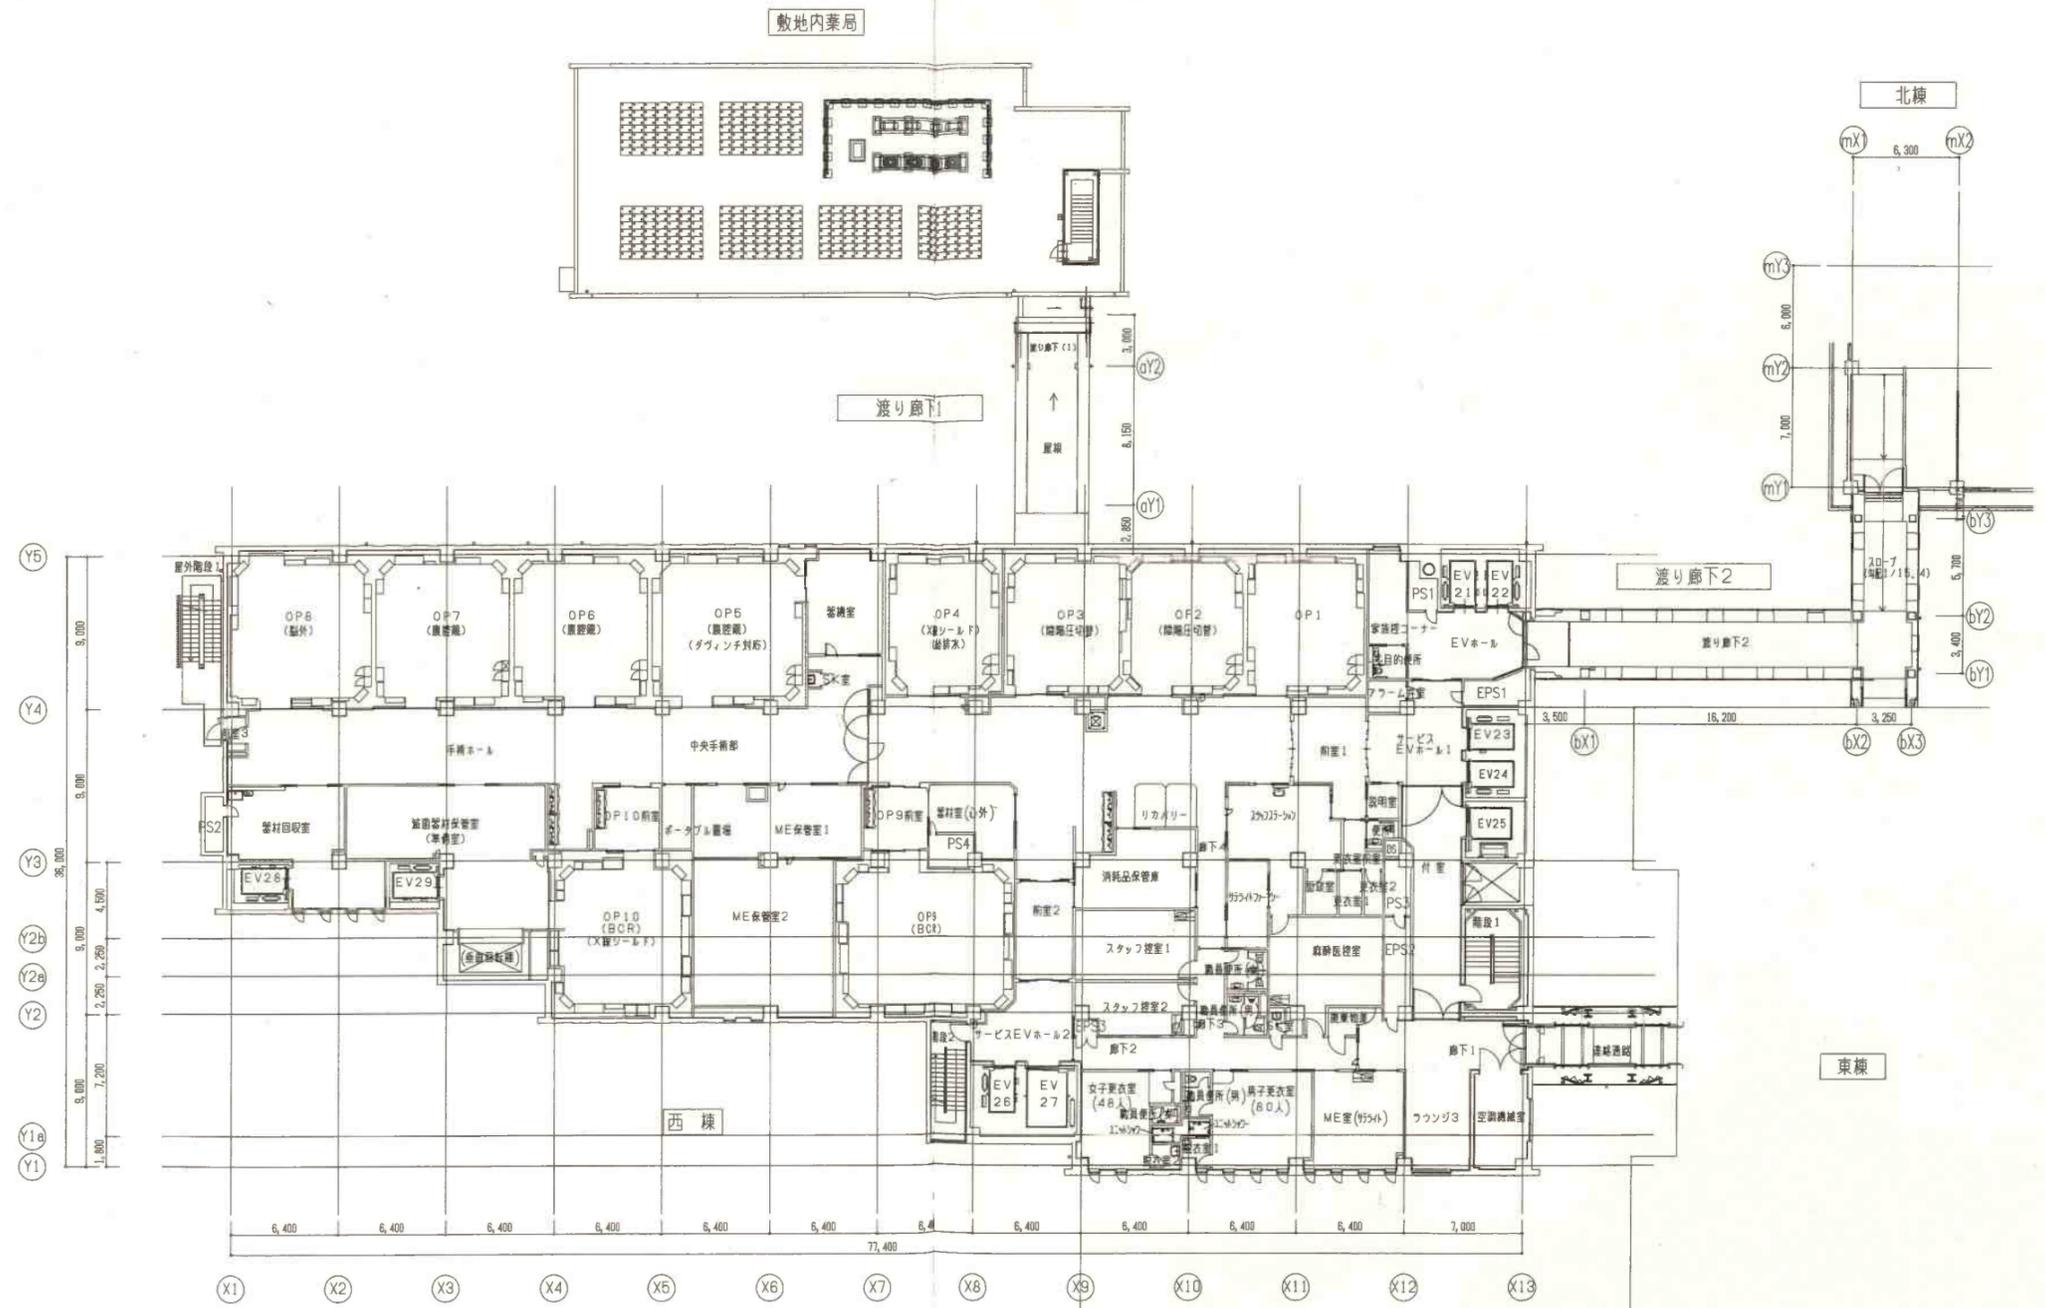



訂正	日付	件数	工事名	図面番号
			令和3年度図面修正	09
			西棟3階平面図	A3-1/400
公立陶生病院				

4階 平面図

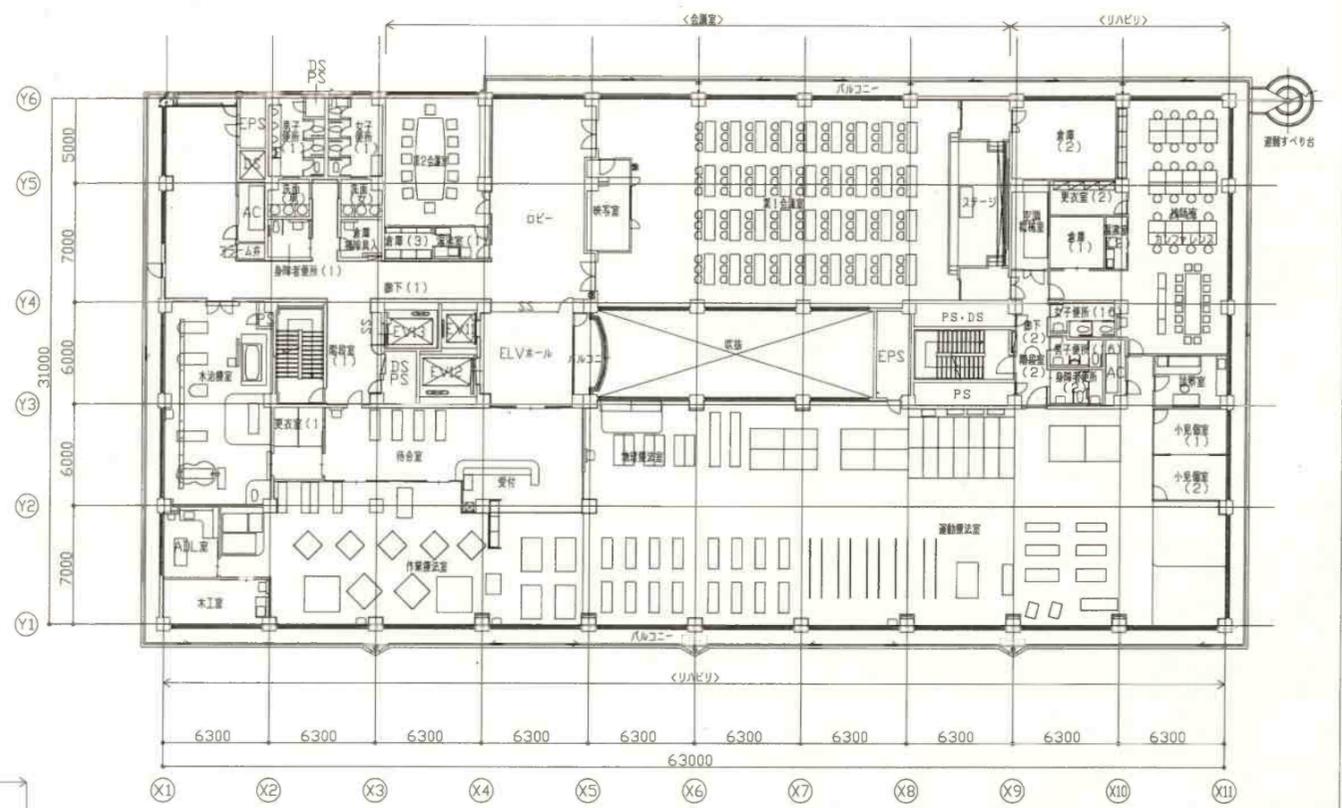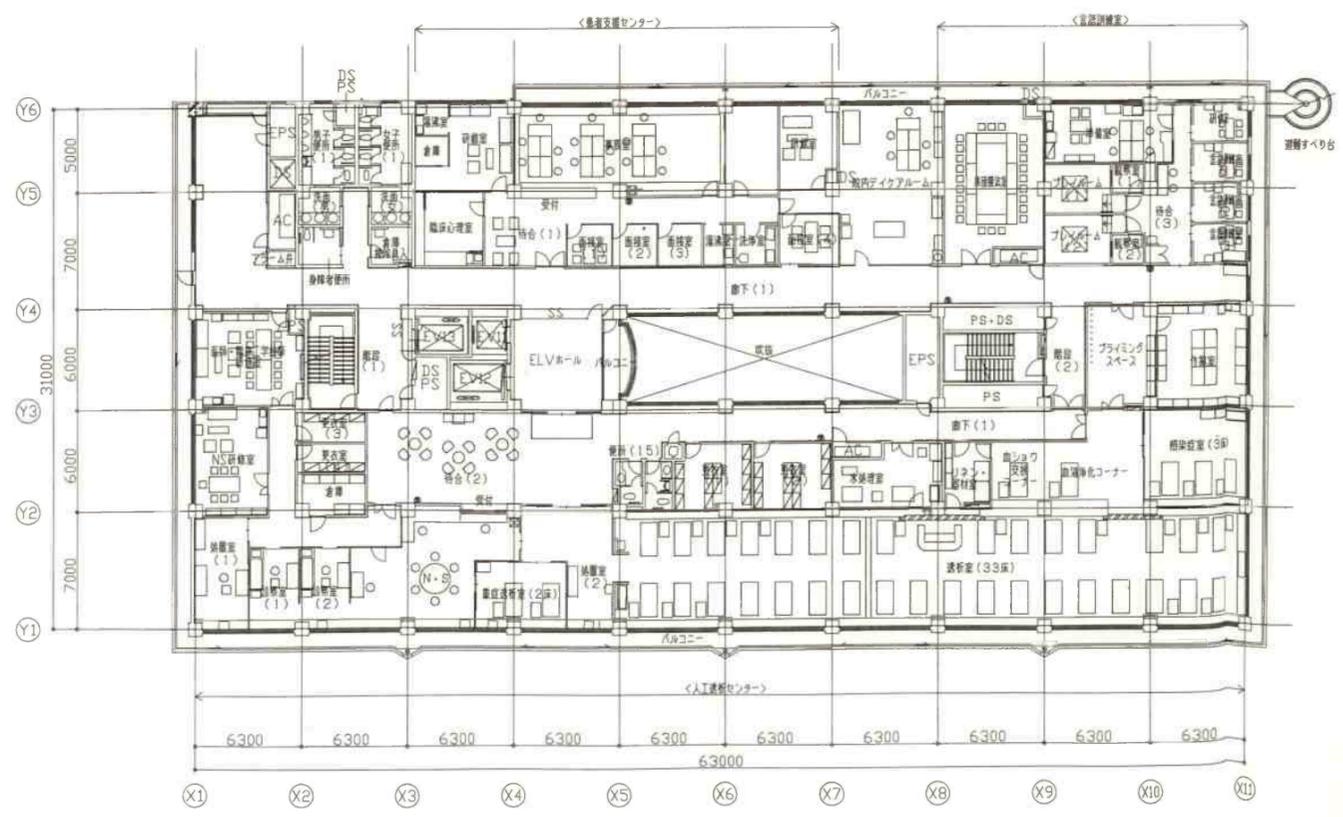

5階 平面図

訂正	原図	日付	作図者	工事名	令和3年度図面修正	図面番号	04
				図名	北棟4・5階平面詳細図	縮尺	A3-1/400
				公立陶生病院			